




GRUNDRISS

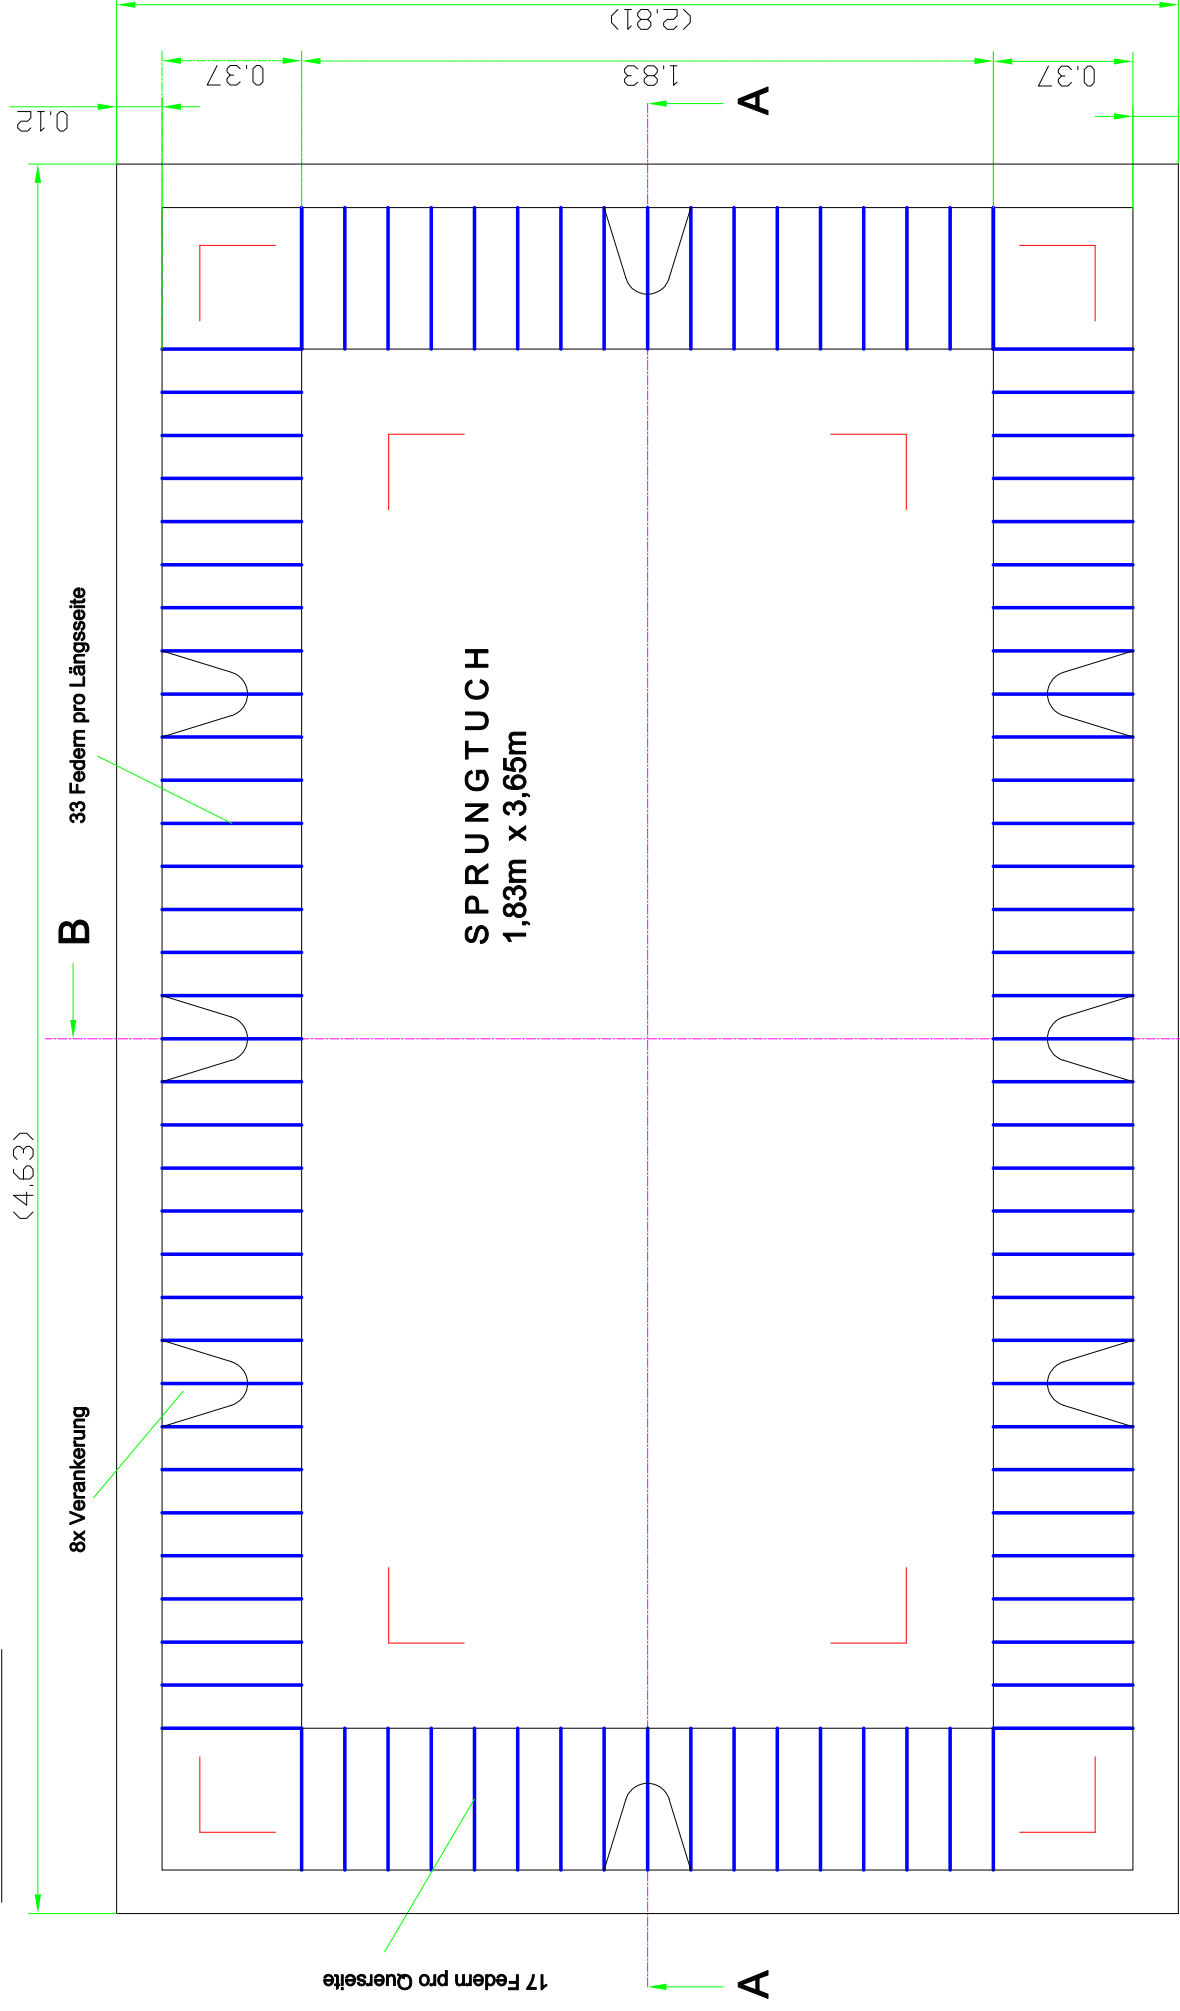

SCHNITT B-B

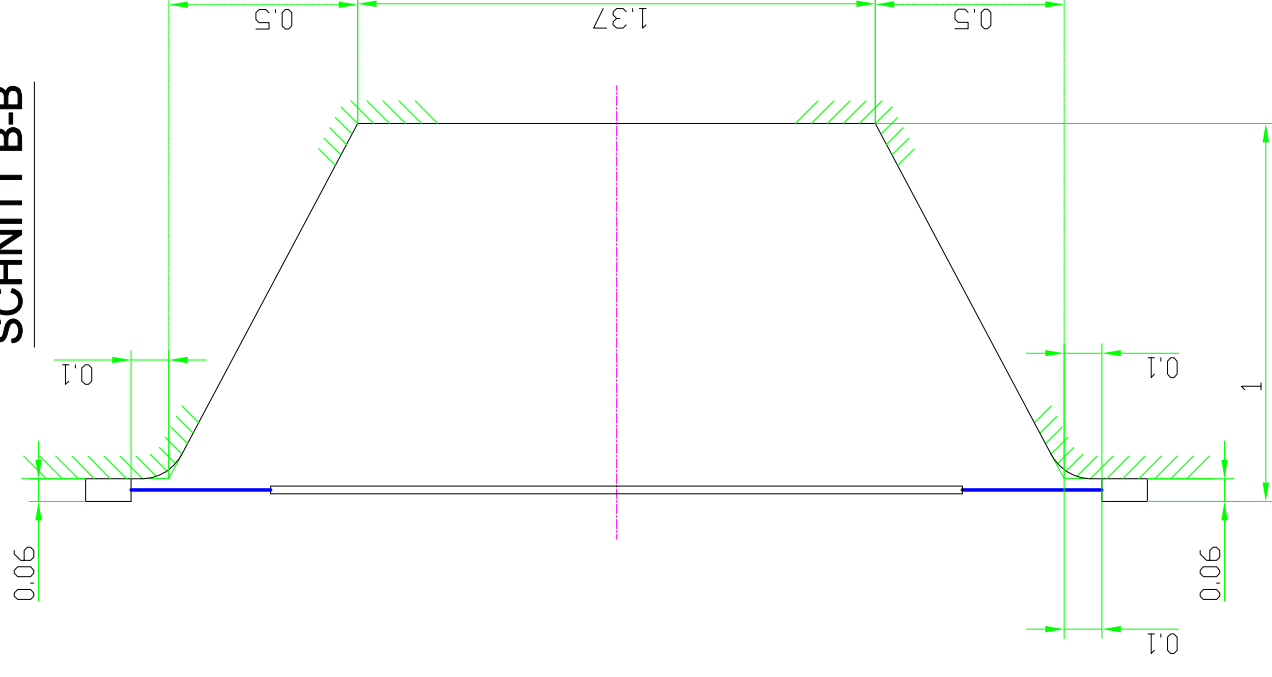


SCHNITT A-A

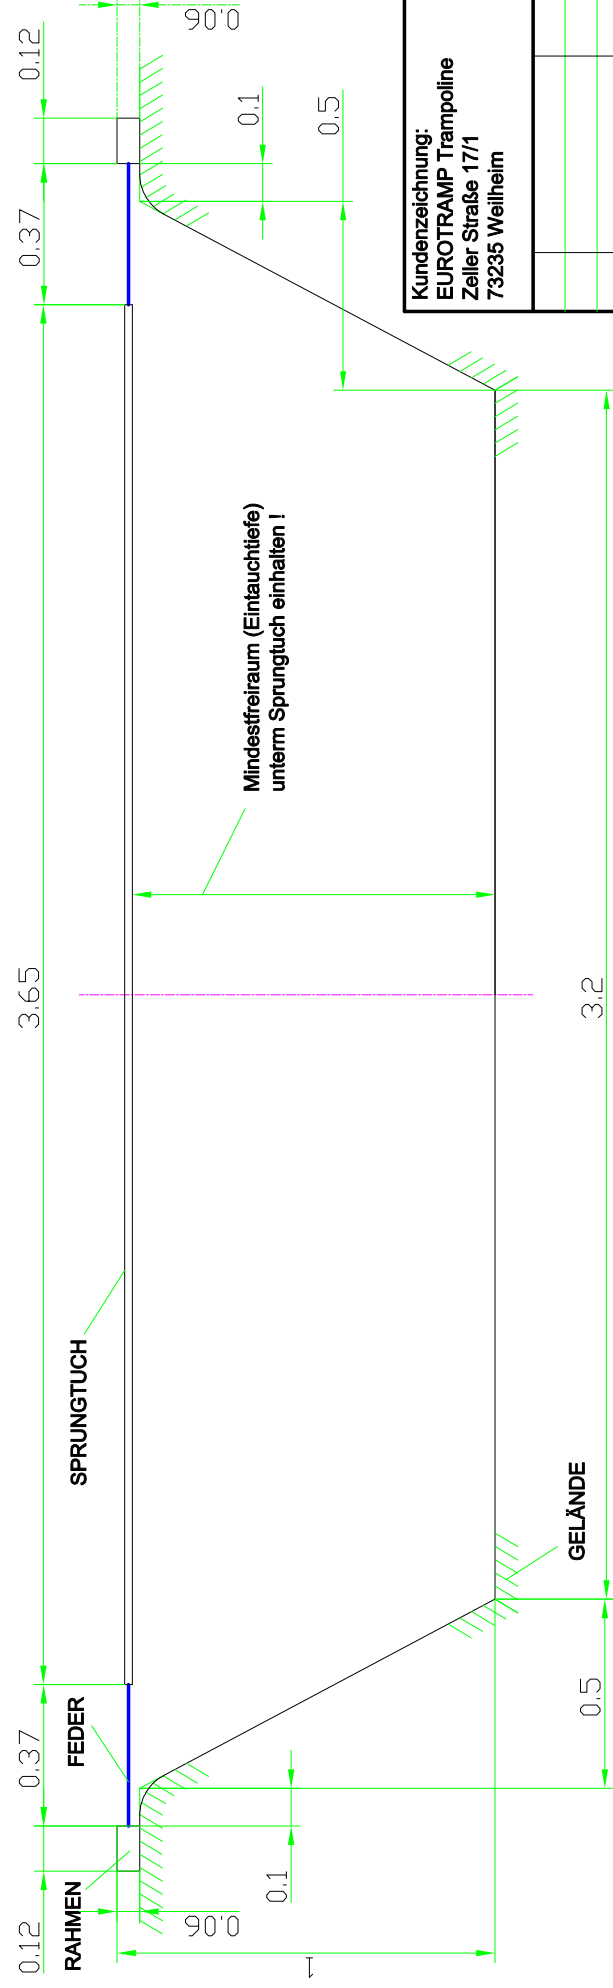

Maßeinheit: m

Kundenzeichnung:
EUROTRAMP Trampoline
Zeller Straße 17/1
73235 Weilheim

Maßstab 1:20

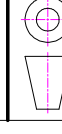

Werkstoff:

Bearb.	20.10.04
Gepr.	.
Norm	.

Name

B. Beuth

Benennung:

EINBAUZEICHNUNG

Typ:

MASTER

Ind.	Aenderungsnummer	Datum	Name	Ursprung

Ebeletrom
Beratung und Entwicklung
Dipl.Ing. (FH) Bernd Beuth

Zeichnungsnummer:

BODEN-TRAMPOLIN

Blatt:

/.

Ersatz für:

7

Ind.

5

Ind.

4

Ind.

3

Ind.

2

Ind.

1

Ind.

8